04006600709980008

6297

ΕΦΗΜΕΡΙΣ ΤΗΣ ΚΥΒΕΡΝΗΣΕΩΣ

ΤΗΣ ΕΛΛΗΝΙΚΗΣ ΔΗΜΟΚΡΑΤΙΑΣ

ΤΕΥΧΟΣ ΤΕΤΑΡΤΟ Αρ. Φύλλου 660

7 Σεπτεμβρίου 1998

ΠΕΡΙΕΧΟΜΕΝΑ

ΑΝΑΔΑΣΩΣΕΙΣ

ΑΠΟΦΑΣΕΙΣ

Αριθμ. 2300 (1)

Κήρυξη αναδασωτέας έκτασης στρεμ. 0,840 στη θέση Παλιοκαρυά περιοχής Κοινότητας Αγίας Άννας Ν. Ευβοίας.

Ο ΓΕΝ. ΓΡΑΜΜ. ΠΕΡΙΦΕΡΕΙΑΣ ΣΤ. ΕΛΛΑΔΑΣ

Έχοντας υπόψη:

1. Τις διατάξεις του Ν. 2218/94 όπως τροποποιήθηκαν και συμπληρώθηκαν με το Ν. 2240/94 και το Ν. 2307/95 σύμφωνα με τις οποίες καθιδρύθηκαν ως Β΄ βαθμός Τοπικής Αυτοδιοίκησης οι Νομαρχιακές Αυτοδιοικήσεις (Ν.Α.).

2. Τις διατάξεις του Ν. 2503/97 «Διοίκηση - Οργάνωση - Στελέχωση» της περιφέρειας..... καθώς και την 6747/29.9.97 απόφαση του Γενικού Γραμματέα της περιφέρειας περί αρμοδιοτήτων.

3. Τις διατάξεις του άρθρου 117 παρ. 3 του Συντάγματος της Χώρας.

4. Τις δ/ξεις του Ν. 998/79 «περί προστασίας Δασών κλπ» και ειδικότερα:

α) του άρθρ. 41 παρ. 1, β) του άρθρου 38 παρ. 1.

5. Τις δ/γές του Υπουργείου Γεωργίας: α) 160417/1180/8.7.1980, β) 182447/3049/24.9.1980.

6. Την Ηβ) 1744/4.8.98 αναφορά του Δασαρχείου Λίμνης περί κηρύξεως αναδασωτέας έκτασης 0,840 στρεμ. στη θέση Παλιοκαρυά του ιδιωτικού δάσοτεμαχίου Νο 1829 που κάηκε, αποφασίζουμε:

Κηρύσσουμε αναδασωτέα με σκοπό την διατήρηση του χαρακτήρα δάσους και την προστασία και ανάπτυξη της δασικής βλάστησης με φυσική αναγέννηση (βάσει προγράμματος του Δασαρχείου της περιοχής της) την έκταση των 0,840 στρεμ. που βρίσκεται στη θέση «Παλιοκαρυά του ιδιωτικού δασοτεμαχίου Νο 1829 Ν. Ευβοίας και προσδιορίζεται από τα στοιχεία Α - Β - Γ - Δ - Α και με όρια:

Ανατολικά: Αγροτικό δρόμο

Δυτικά: με ελαιοκτημα

Βόρεια: ιδιωτικό δάσος

Νότια: ελαιοκτημα

όπως φαίνεται στο συν/νο σχεδιάγραμμα που αποτελεί αναπόσπαστο μέρος της παρούσας απόφασης.

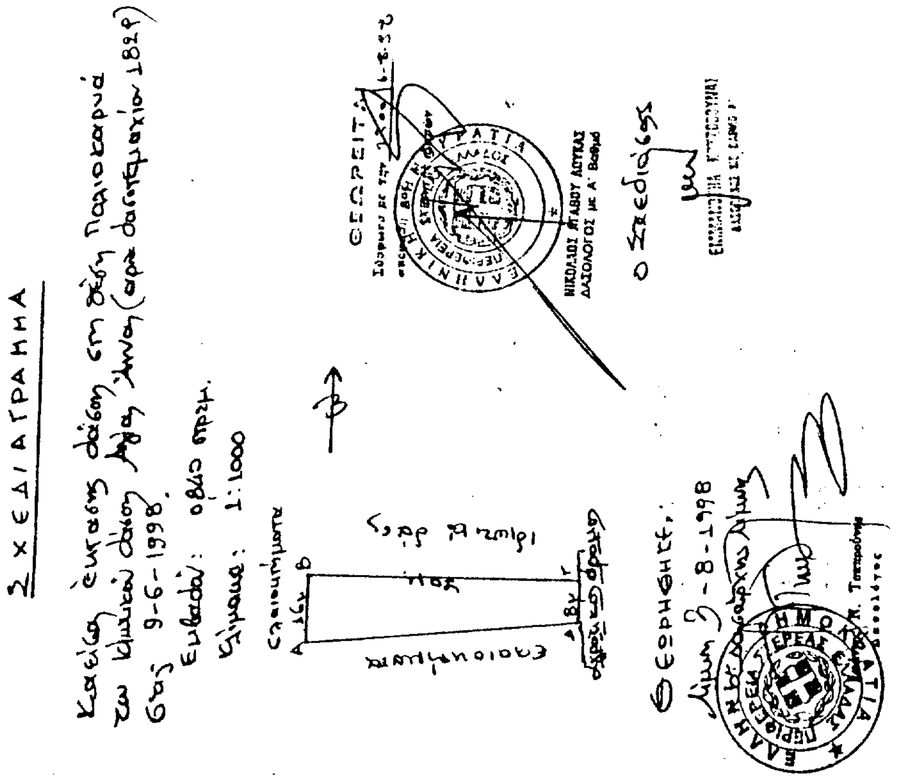
Η απόφαση αυτή να δημοσιευθεί στην Εφημερίδα της Κυβερνήσεως.

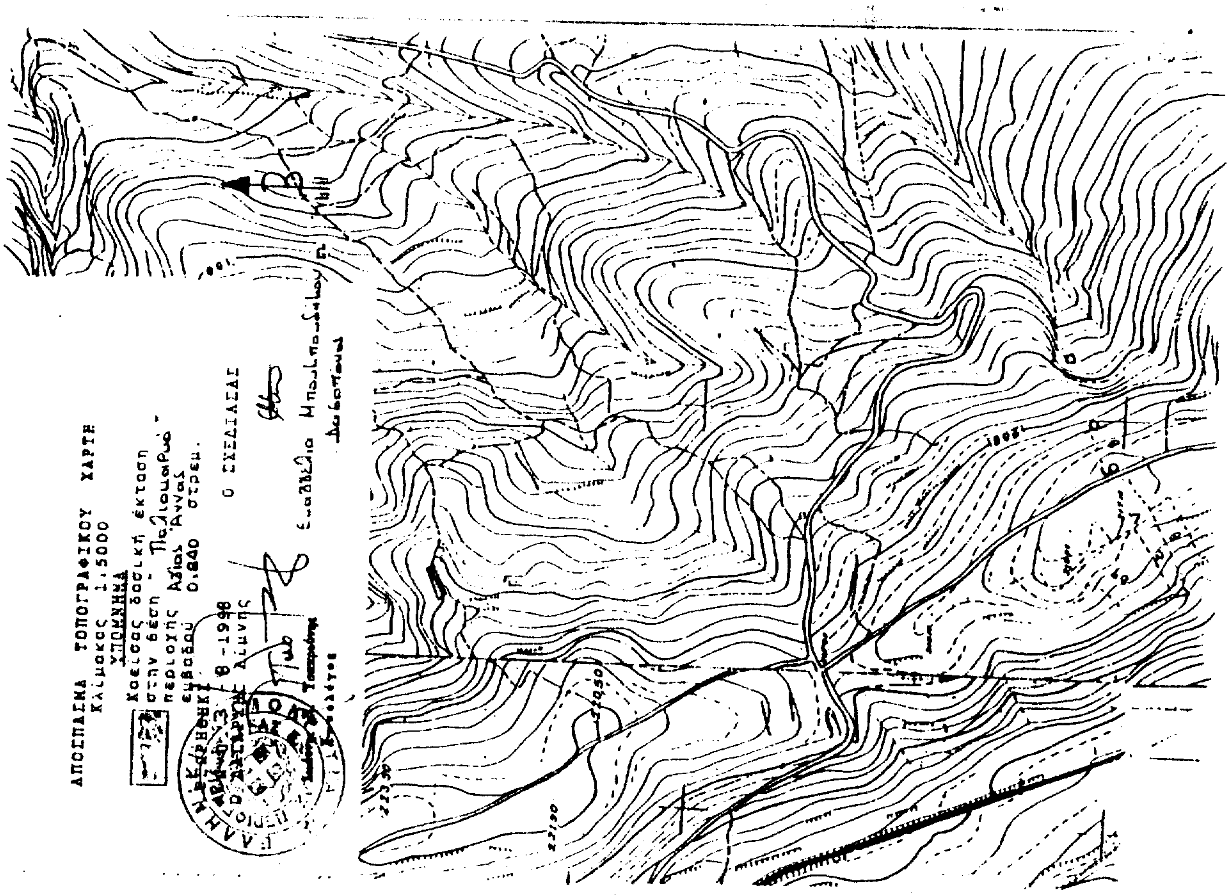
Χαλκίδα, 6 Αυγούστου 1998

Με εντολή Γεν. Γραμ. Περιφέρειας

Ο Διευθυντής

ΝΙΚΟΛΑΟΣ ΑΓΑΘΟΥ ΛΟΥΚΑΣ


ΣΧΕΔΙΑΓΡΑΜΜΑ
Κλίμακα: 1:1000
Εμβαδόν: 0.840 στρεμ.
ΘΕΩΡΗΘΗΚΕ
ΝΙΚΟΛΑΟΣ ΣΤΑΘΟΥ ΑΣΤΡΑΣ
ΔΑΣΟΛΟΓΟΣ με Α' Βαθμό
Ο Σχεδιάσας


ΑΠΟΣΠΑΣΜΑ ΤΟΠΟΓΡΑΦΙΚΟΥ ΧΑΡΤΗ
Κλίμακας 1:5000
ΥΠΟΜΝΗΜΑ
Ο ΣΧΕΔΙΑΣΑΣ

ΑΠΑΛΛΟΤΡΙΩΣΕΙΣ

ΑΠΟΦΑΣΕΙΣ

Αριθμ. 20/4632 οικ. (2)

Επικύρωση καθορισμού οριογραμμής ρέμματος.

Ο ΝΟΜΑΡΧΗΣ ΠΙΕΡΙΑΣ

Έχοντας υπόψη:

1. Τις διατάξεις του άρθρου 6 του Ν. 880/79 περί καθορισμού των οριογραμμών ρεμμάτων.

2. Τις διατάξεις του Π.Δ. 183/9/5.6.86 για μεταβίβαση αρμοδιοτήτων στους Νομάρχες.

3. Την με αριθμ. 4014/6.8.98 απόφαση της Δ/νσης Τεχ. Υπηρεσιών Ν.Α.Πιερίας και το συνοδευτικό Τοπογραφικό Διάγραμμα με την οποία έγινε καθορισμός της οριογραμμής των ρεμμάτων που βρίσκονται σε τμήματα αυτού και στοιχεία «ΑΡΤΕΜΙ 1η από 1 - 33 και «ΑΡΤΕΜΙΣ 2η από 1 - 48 κτηματικών περιοχών Δήμου Λιτοχώρου και κοινότητας Λεπτοκαριάς αντίστοιχα, αποφασίζουμε:

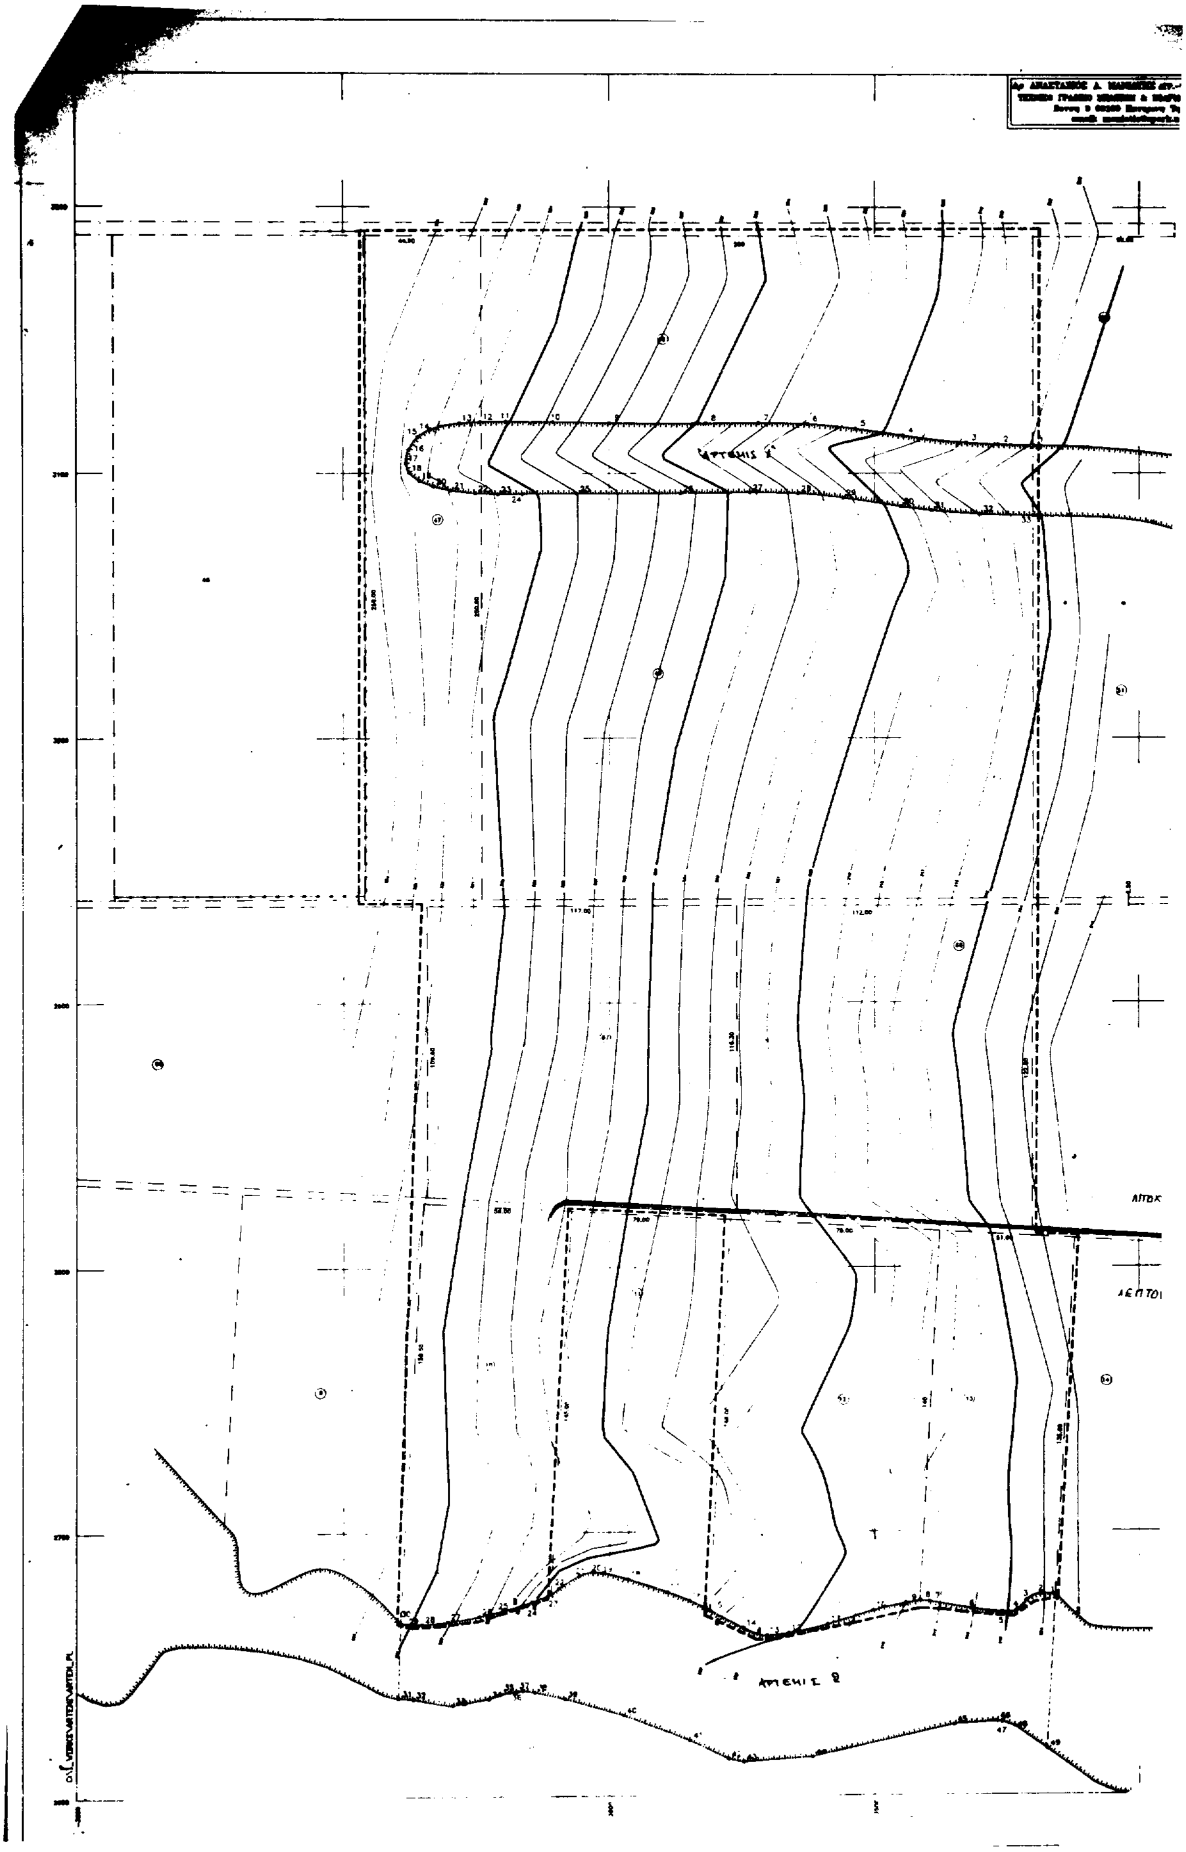
Επικυρώνουμε το Τοπογραφικό Διάγραμμα που συνοδεύει την με αριθμ. 4014/6.8.98 απόφαση της Δ.Τ.Υ.Ν.Α. Πιερίας με την οποία καθορίζεται η οριογραμμή σε τμήματα του ρέμματος που βρίσκονται σε κτηματικές περιοχάς Δήμου Λιτοχώρου και κοινότητας Λεπτοκαρυάς.

Η απόφαση αυτή να δημοσιευθεί στην Εφημερίδα της Κυβερνήσεως.

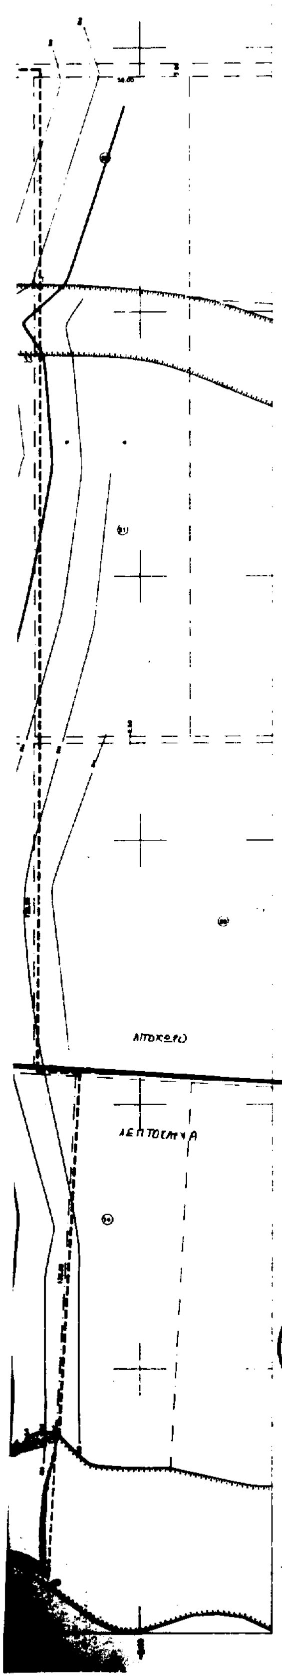
Κατερίνη, 6 Αυγούστου 1998

Ο Νομάρχης

ΠΑΣΧ. ΜΠΡΟΦΙΔΗΣ


ΑΠΤΕΜΙΣ 2
ΑΡΤΕΜΙΣ 2

Δρ ΑΝΑΣΤΑΣΙΟΣ Δ. ΜΑΝΙΑΤΗΣ ΑΓΡ.-ΤΟΠΟΓΡΑΦΟΣ ΜΗΧ/ΚΟΣ
ΤΕΧΝΙΚΟ ΓΡΑΦΕΙΟ ΜΕΛΕΤΩΝ & ΕΦΑΡΜΟΓΩΝ ΔΗΜ. ΕΡΓΩΝ
Κατερίνη Τηλ. 38240



ΠΙΝΑΚΑΣ ΣΥΝΤΕΤΑΓΜΕΝΩΝ ΣΗΜΕΙΩΝ ΟΡΙΟΘΕΤΗΣΗΣ ΡΕΜΑΤΟΣ "ΑΡΤΕΜΙΣ 1"

Α/Α	Χ	Υ
1	-3440.148	3110.582
2	-3453.471	3110.916
3	-3465.420	3111.512
4	-3489.310	3114.269
5	-3507.232	3116.865
6	-3525.293	3118.598
7	-3543.856	3119.023
8	-3563.648	3118.850
9	-3600.146	3119.011
10	-3621.344	3119.341
11	-3639.134	3119.507
12	-3648.682	3119.389
13	-3656.494	3118.910
14	-3667.351	3116.650
15	-3672.093	3113.789
16	-3675.573	3108.989
17	-3676.677	3103.750
18	-3675.306	3100.183
19	-3671.644	3097.249
20	-3666.251	3095.051
21	-3659.704	3093.534
22	-3650.527	3092.434
23	-3641.956	3092.796
24	-3632.667	3092.169
25	-3612.127	3092.260
26	-3573.158	3092.381
27	-3547.019	3092.740
28	-3528.803	3092.317
29	-3511.897	3090.755
30	-3496.035	3087.420
31	-3478.548	3085.932
32	-3460.099	3084.544
33	-3440.124	3083.876

ΠΙΝΑΚΑΣ ΣΥΝΤΕΤΑΓΜΕΝΩΝ ΣΗΜΕΙΩΝ ΟΡΙΟΘΕΤΗΣΗΣ ΡΕΜΑΤΟΣ "ΑΡΤΕΜΙΣ 2"

Α/Α	Χ	Υ
1	-3431.766	2675.924
2	-3437.341	2676.205
3	-3442.794	2673.742
4	-3446.252	2670.132
5	-3451.890	2669.337
6	-3463.439	2670.718
7	-3479.276	2673.396
8	-3482.955	2673.822
9	-3488.269	2672.857
10	-3500.553	2670.138
11	-3517.826	2664.896
12	-3532.454	2661.558
13	-3540.721	2660.584
14	-3549.392	2663.438
15	-3562.259	2670.326
16	-3569.920	2674.077
17	-3578.311	2677.326
18	-3593.091	2682.214
19	-3602.247	2684.626
20	-3606.304	2684.998
21	-3611.267	2683.606
22	-3618.988	2678.960
23	-3622.010	2676.564
24	-3629.580	2673.713
25	-3640.171	2670.421
26	-3649.197	2668.256
27	-3661.002	2666.285
28	-3670.618	2665.369
29	-3676.501	2665.457
30	-3678.657	2666.110
31	-3679.465	2637.436
32	-3673.992	2636.931
33	-3659.171	2634.520
34	-3645.403	2636.901
35	-3637.791	2639.442
36	-3635.250	2639.440
37	-3632.713	2640.074
38	-3628.261	2639.432
39	-3616.812	2636.877
40	-3594.544	2630.474
41	-3569.717	2620.887
42	-3555.069	2613.861
43	-3549.745	2612.580
44	-3523.306	2614.464
45	-3470.000	2628.517
46	-3453.854	2627.700
47	-3451.901	2627.455
48	-3447.125	2625.855
49	-3434.984	2617.246

ΚΑΘΟΡΙΣΜΟΣ ΟΡΙΟΓΡΑΜΜΗΣ ΡΕΜΑΤΟΣ
Καθορίζεται η οριογραμμή του ρέματος όπως ορίζεται με τα στοιχεία "ΑΡΤΕΜΙΣ 1" από 1 έως 33
"ΑΡΤΕΜΙΣ 2" από 1 έως 49
και σημειώνεται με κόκκινο χρώμα
Κατερίνη 6/8/98
Ο ΣΥΝΤΑΞΑΣ ΤΗΝ ΟΡΙΟΓΡΑΜΜΗ
Γεώργιος Τσακμαλής
Πολ. Μηχ/κός με Α'.β.

ΕΛΕΓΧΘΗΚΕ
Κατερίνη 6/8/98
Γεώργιος Τσακμαλής
Πολ. Μηχ/κός ...

ΝΟΜΑΡΧΙΑΚΗ ΑΥΤΟΔΙΟΙΚΗΣΗ ΠΙΕΡΙΑΣ
Δ/ΝΣΗ ΤΕΧΝΙΚΩΝ ΥΠΗΡΕΣΙΩΝ
ΕΓΚΡΙΝΕΤΑΙ
Σύμφωνα με την 20 Νομ/5.3.98 απόφαση μας
Κατερίνη 6/8/98
Ο Δ/ντής Τεχνικών Υπηρεσιών
Γεώργιος Τσακμαλής
Πολ. Μηχ/κός με Α'.β.

ΕΠΙΚΥΡΩΝΕΤΑΙ
Η καθοριζόμενη οριογραμμή του ρέματος όπως ορίζεται με τα στοιχεία "ΑΡΤΕΜΙΣ 1" από 1 έως 33 και "ΑΡΤΕΜΙΣ 2" από 1 έως 49 και σημειώνεται με κόκκινο χρώμα
Κατερίνη 6/8/98
Ο Νομάρχης Πιερίας
Π. Μπροδήμας

ΝΟΜΑΡΧΙΑΚΗ ΑΥΤΟΔΙΟΙΚΗΣΗ Ν. ΠΙΕΡΙΑΣ
ΔΙΕΥΘΥΝΣΗ ΤΕΧΝΙΚΩΝ ΥΠΗΡΕΣΙΩΝ

ΘΕΜΑ : ΟΡΙΟΘΕΤΗΣΗ ΡΕΜΑΤΩΝ "ΑΡΤΕΜΙΣ 1" & "ΑΡΤΕΜΙΣ 2" ΠΕΡΙΟΧΗΣ ΛΙΤΟΧΩΡΟΥ Ν. ΠΙΕΡΙΑΣ ΚΑΤΕΡΙΝΗ /1998	ΚΛΙΜΑΚΑ 1:1000 ΙΣΟΔΙΑΣΤΑΣΗ 1.00

Ο ΣΥΝΤΑΞΑΣ

Δρ. ΑΝΑΣΤΑΣΙΟΣ Δ. ΜΑΝΙΑΤΗΣ
ΑΓΡ. ΤΟΠ. ΜΗΧΑΝΙΚΟΣ

ΑΝΑΣΤΑΣΙΟΣ ΔΗΜ. ΜΑΝΙΑΤΗΣ
ΑΓΡ. - ΤΟΠΟΓΡΑΦΟΣ ΜΗΧΑΝΙΚΟΣ
ΠΑΝΕΠΙΣΤΗΜΙΟΥ ΒΟΝΝΗΣ Δ. ΓΕΡΜΑΝΙΑΣ
ΜΕΛ/ΤΗΣ Δ. ΕΡΓΩΝ ΑΡ. ΜΗΤΡ. Τ.Ε.Ε.
ΚΑΤΕΡΙΝΗ - ΑΦΜ: 43
ΤΗΛ. 0351 - 38240 - 61453

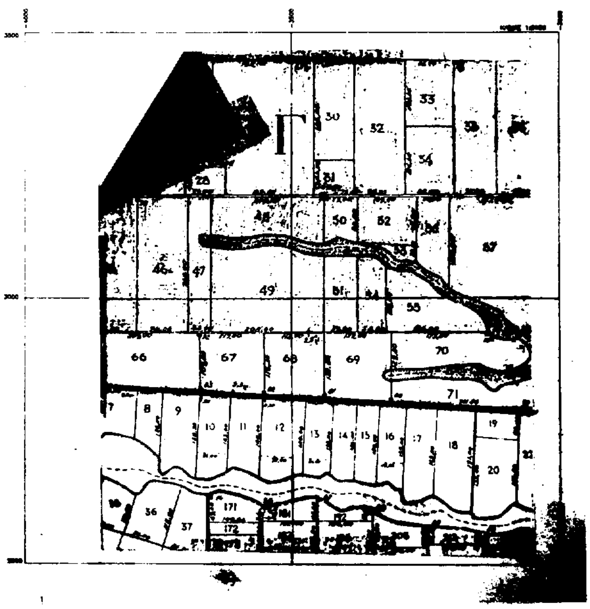
ΕΛΕΓΧΘΗΚΕ
ΚΑΤΕΡΙΝΗ 14.5.98
Ο Δ/ΝΤΗΣ Τ.Υ.
ΓΕΩΡΓΙΟΣ ΤΣΑΚΜΑΛΗΣ
Π.Ε. Α'.β

ΝΟΜΟΣ ΠΙΕΡΙΑΣ
ΠΕΡΙΟΧΗ "ΤΟΠΟΛΙΑΝΗ"
ΛΙΤΟΧΩΡΟΥ ΚΑΙ ΛΕΠΤΟΚΑΡΥΑΣ

ΤΟΠΟΓΡΑΦΙΚΟ ΔΙΑΓΡΑΜΜΑ ΤΗΣ ΠΕΡΙΟΧΗΣ ΤΟΥ ΟΙΚ. ΣΥΝΕΤΑΙΡΙΣΜΟΥ "ΑΡΤΕΜΗ"

ΚΛΙΜΑΞ 1:1000
(Κ.Φ.Χ. 40° 15' / -1° 00')

ΚΛΗΡΟΤΕΜΑΧΙΑ	ΚΤΗΜΑΤΙΚΗ ΠΕΡΙΟΧΗ
47 48 49 67 68	ΛΙΤΟΧΩΡΟΥ
10 12 13	ΛΕΠΤΟΚΑΡΥΑΣ



ΠΟΛΕΟΔΟΜΙΑ

ΑΠΟΦΑΣΕΙΣ

Αρθμ. 3391 (3)

Χαρακτηρισμός ως διατηρητέας της όψης του κτιρίου που βρίσκεται στη Θεσσαλονίκη Ο.Τ. 141 και επί της οδού Εγνατίας αριθ. 54 και καθορισμός ειδικών όρων και περιορισμών δόμησής του, φερομένου ως ιδιοκτησίας του Δημητρίου Σκλαβενίτη και ΣΙΑ Ο.Ε.

Ο ΥΠΟΥΡΓΟΣ ΜΑΚΕΔΟΝΙΑΣ - ΘΡΑΚΗΣ

Έχοντας υπόψη:

1. Τις διατάξεις:

- Του Ν. 1577/1985 (ΦΕΚ 210 Α') «Γενικός Οικοδομικός Κανονισμός» και ειδικότερα των άρθρων 3 και 4 αυτού, όπως τροποποιήθηκε μεταγενέστερα (άρθρο 1 Ν. 1772/1988 - ΦΕΚ 91 Α').

- Του Π.Δ. 358/1986 (ΦΕΚ 158 Α') «Καθορισμός αρμοδιοτήτων Υπουργείου Βόρειας Ελλάδας» και ειδικότερα του άρθρου 2 παρ. δ (α.α.) και (δ.δ.) που αναφέρονται στο χαρακτηρισμό κτιρίων ως διατηρητέων ή οικισμών ή τμημάτων αυτών ως παραδοσιακών και στην προστασία των ιστορικών τόπων, αντίστοιχα.

- Του Π.Δ. 92/1987 (ΦΕΚ 51 Α') «Οργανισμός Υπουργείου Βόρειας Ελλάδας» όπως τροποποιήθηκε και συμπληρώθηκε με τις διατάξεις του Π.Δ/τος 492/1988 (ΦΕΚ 224 Α').

2. Την απόφαση Υ 704/19.8.1988 (ΦΕΚ 575 Β') του Πρωθυπουργού, για τη μετονομασία του Υπουργείου Βόρειας Ελλάδας σε Υπουργείο Μακεδονίας - Θράκης.

3. Την απόφαση ΥΠΠΟ/ΔΙΛΑΠ/Τ/3046/ 51009/ 14.10.1994 (ΦΕΚ 833 Β'/1994) για χαρακτηρισμό ως ιστορικού τόπου του ιστορικού κέντρου Θεσσαλονίκης, όπου βρίσκεται και το κτίριο της οδού Εγνατίας αριθμ. 54 της Θεσσαλονίκης.

4. Την από 5 Ιουνίου 1998 αιτιολογική έκθεση της Δ/νσης Πολιτισμού του Υπουργείου Μακεδονίας - Θράκης.

5. Την από 10. Ιουνίου 1998 απάντηση του φερομένου ως ιδιοκτήτη του υπόψη κτιρίου με την οποία γνωστοποιεί ότι συμφωνεί με τα διαλαμβανόμενα στην αιτιολογική έκθεση της Διεύθυνσης Πολιτισμού του Υπουργείου Μακεδονίας - Θράκης, αποφασίζουμε:

1. Χαρακτηρίζουμε ως διατηρητέα την όψη του κτιρίου που βρίσκεται στη Θεσσαλονίκη, Ο.Τ. 141 και επί της οδού Εγνατίας αριθ. 54, φερόμενο ως ιδιοκτησίας του Δημητρίου Σκλαβενίτη και ΣΙΑ Ο.Ε. όπως φαίνεται στο συνημμένο τοπογραφικό διάγραμμα σε κλίμακα 1:200 που θεωρήθηκε από τη Δ/νση Πολιτισμού του Υ.ΜΑ.Θ. και που σε σμίκρυνση αντίτυπό του δημοσιεύεται με την απόφαση αυτή.

Επιτρέπεται:

- Η αποκατάσταση της όψης επί της Εγνατίας οδού στην αρχική της μορφή.

- Η προσθήκη καθ' ύψος σύμφωνα με τον ΓΟΚ μέχρι εξαντλήσεως του συντελεστή δόμησης ως εξής: πρώτος όροφος προσθήκης σε υποχώρηση ένα μέτρο και σαράντα εκατοστά (1,40 μ.) από την οικοδομική γραμμή. Οι υπόλοιποι όροφοι προσθήκης στην οικοδομική γραμμή με πλάγιες κλιμακωτές υποχωρήσεις.

- Η αλλαγή χρήσης από κτίριο κατοικιών σε κτίριο γραφείων για τους παρακάτω κυρίως λόγους:

α. Η όψη του κτιρίου έχει ενδιαφέρουσα αισθητική αξία ως τμήμα του μετώπου των κτιρίων που βρίσκονται στην οδό Εγνατίας.

β. Αποτελεί μία ενότητα με τα γειτονικά κτίρια.

γ. Αποτελεί μέρος του εμπορικού τομέα του ιστορικού κέντρου της Θεσσαλονίκης, το οποίο ως σύνολο έχει σημαντική αρχιτεκτονική και πολεοδομική αξία.

δ. Διαθέτει μία λιτή αλλά ενδιαφέρουσα οργάνωση όψης συνδυάζοντας αρμονικά διάφορα αρχιτεκτονικά στοιχεία.

2. Στη χαρακτηριζόμενη ως διατηρητέα όψη του κτιρίου, επιτρέπεται η επαναφορά της στην αρχική της μορφή.

3. Στη χαρακτηριζόμενη ως διατηρητέα όψη του κτιρίου απαγορεύεται κάθε αφαίρεση, αλλοίωση ή καταστροφή των επί μέρους αρχιτεκτονικών και διακοσμητικών στοιχείων της.

4. Απαγορεύεται η τοποθέτηση κάθε είδους επιγραφών και διαφημίσεων σε οποιαδήποτε θέση του κτιρίου. Επιτρέπεται μόνο η τοποθέτηση επιγραφών μικρών διαστάσεων στην Ελληνική γλώσσα, που να πληροφορούν για τη χρήση των χώρων του κτιρίου.

5. Για οποιαδήποτε παρέμβαση στο εξωτερικό του διατηρητέου κτιρίου, όπως και για την τοποθέτηση επιγραφών, απαιτείται η έγκριση της Επιτροπής Πολεοδομικού και Αρχιτεκτονικού Ελέγχου (ΕΠΑΕ) και της δ/νσης Πολ/μού του ΥΜΑΘ.

6. Κατά της αποφάσεως αυτής μπορεί να ασκηθεί το ένδικο μέσο της αιτήσεως ακυρώσεως ενώπιον του Συμβουλίου της Επικρατείας, εντός προθεσμίας εξήντα (60) ημερών, αρχομένης από της επομένης της δημοσιεύσεως της στην Εφημερίδα της Κυβερνήσεως, σύμφωνα με τις διατάξεις του άρθρου 46 του Π.Δ. 18/1989 «Κωδικοποίηση Διατάξεων νόμων για το Συμβούλιο της Επικρατείας».

7. Κάλυψη δαπάνης: Από τις διατάξεις αυτής της απόφασης δεν προκαλείται δαπάνη σε βάρος του κρατικού προϋπολογισμού ούτε του Προϋπολογισμού του οικείου Ο.Τ.Α.

8. Η ισχύς της απόφασης αυτής αρχίζει από τη δημοσίευσή της στην Εφημερίδα της Κυβερνήσεως.

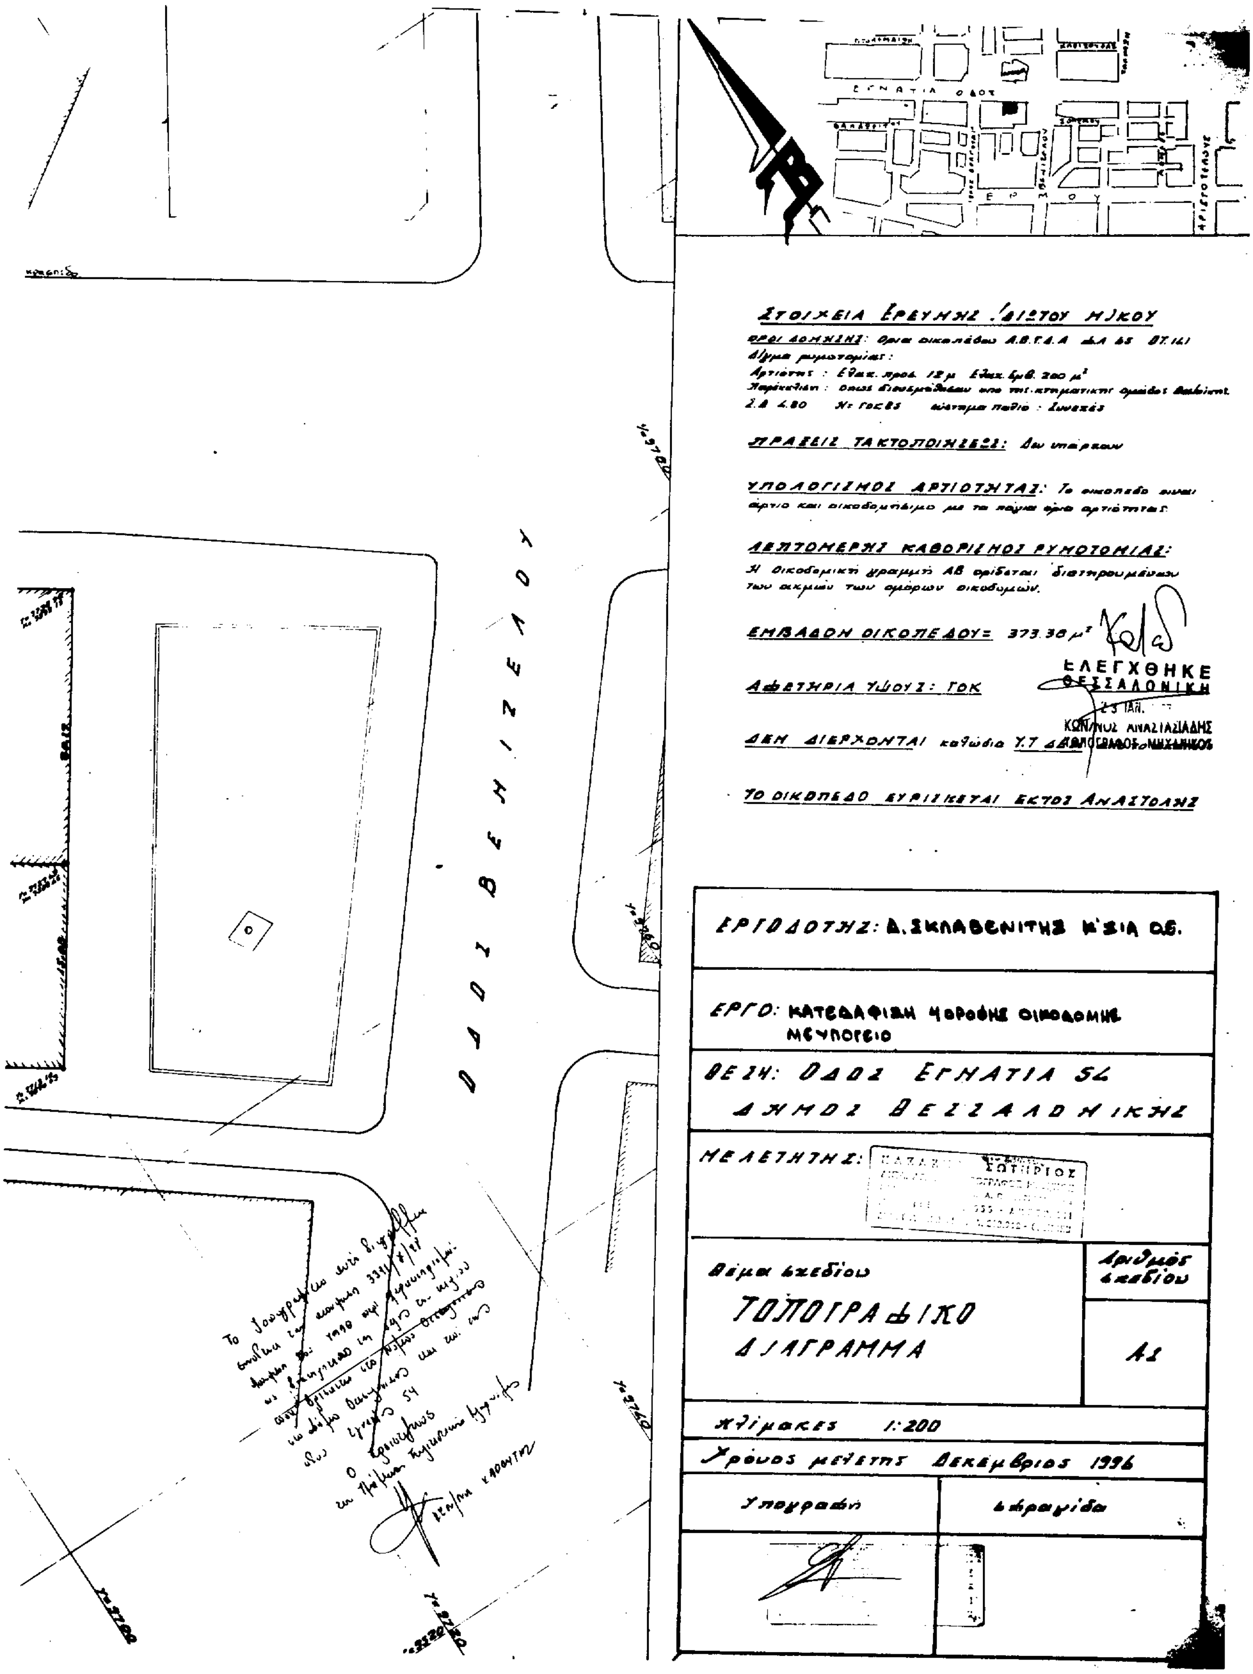
Η απόφαση αυτή να δημοσιευθεί στην Εφημερίδα της Κυβερνήσεως.

Θεσσαλονίκη, 6 Αυγούστου 1998

Ο ΥΠΟΥΡΓΟΣ

ΦΙΛΙΠΠΟΣ ΠΕΤΣΑΛΝΙΚΟΣ


ΑΛΚΑΖΑΡ
ΟΔΟΣ ΕΓΝΑΤΙΑ
ΟΔΟΣ Ι. ΔΡΑΓΟΥΜΗ
ΟΔΟΣ ΒΑΛΑΩΡΙΤΟΥ
ΟΤ.141
Πολυόροφο


ΕΓΝΑΤΙΑ ΟΔΟΣ
ΕΡΜΟΥ
ΟΔΟΣ ΒΕΝΙΖΕΛΟΥ
ΣΤΟΙΧΕΙΑ ΕΡΕΥΝΗΣ ΤΙΤΛΟΥ ΚΤΗΜΑΤΟΣ
ΟΡΟΙ ΔΟΜΗΣΗΣ: Όρια οικοπέδου Α.Β.Γ.Δ.Α
Δίγμα ρυμοτομίας:
Αρτιότης : Ελαχ. προσ. 12μ Ελαχ. εμβ. 200 μ²
ΠΡΑΞΕΙΣ ΤΑΚΤΟΠΟΙΗΣΕΩΣ: Δεν υπάρχουν
ΥΠΟΛΟΓΙΣΜΟΣ ΑΡΤΙΟΤΗΤΑΣ: Το οικόπεδο είναι άρτιο και οικοδομήσιμο με τα παγια όρια αρτιότητας.
ΛΕΠΤΟΜΕΡΗΣ ΚΑΘΟΡΙΣΜΟΣ ΡΥΜΟΤΟΜΙΑΣ:
Η Οικοδομική γραμμή ΑΒ ορίζεται διατηρουμένων των ακμών των ομόρων οικοδομών.
ΕΜΒΑΔΟΝ ΟΙΚΟΠΕΔΟΥ= 373.38 μ²
ΕΛΕΓΧΘΗΚΕ
ΘΕΣΣΑΛΟΝΙΚΗ
ΚΩΝ/ΝΟΣ ΑΝΑΣΤΑΣΙΑΔΗΣ
ΤΟΠΟΓΡΑΦΟΣ ΜΗΧΑΝΙΚΟΣ
ΑΦΕΤΗΡΙΑ ΥΨΟΥΣ: ΓΟΚ
ΔΕΝ ΔΙΕΡΧΟΝΤΑΙ καλώδια Υ.Τ ΔΕΗ
ΤΟ ΟΙΚΟΠΕΔΟ ΕΥΡΙΣΚΕΤΑΙ ΕΚΤΟΣ ΑΝΑΣΤΟΛΗΣ
ΕΡΓΟΔΟΤΗΣ: Δ. ΣΚΛΑΒΕΝΙΤΗΣ Κ' ΣΙΑ Ο.Ε.
ΕΡΓΟ: ΚΑΤΕΔΑΦΙΣΗ ΤΡΙΩΡΟΦΗΣ ΟΙΚΟΔΟΜΗΣ ΜΕ ΥΠΟΓΕΙΟ
ΘΕΣΗ: ΟΔΟΣ ΕΓΝΑΤΙΑ 54
ΔΗΜΟΣ ΘΕΣΣΑΛΟΝΙΚΗΣ
ΜΕΛΕΤΗΤΗΣ:
ΣΩΤΗΡΙΟΣ
Θέμα σχεδίου
ΤΟΠΟΓΡΑΦΙΚΟ ΔΙΑΓΡΑΜΜΑ
Αριθμός σχεδίου
Α1
Κλίμακες 1:200
Χρόνος μελέτης Δεκέμβριος 1996
Υπογραφή
Σφραγίδα